
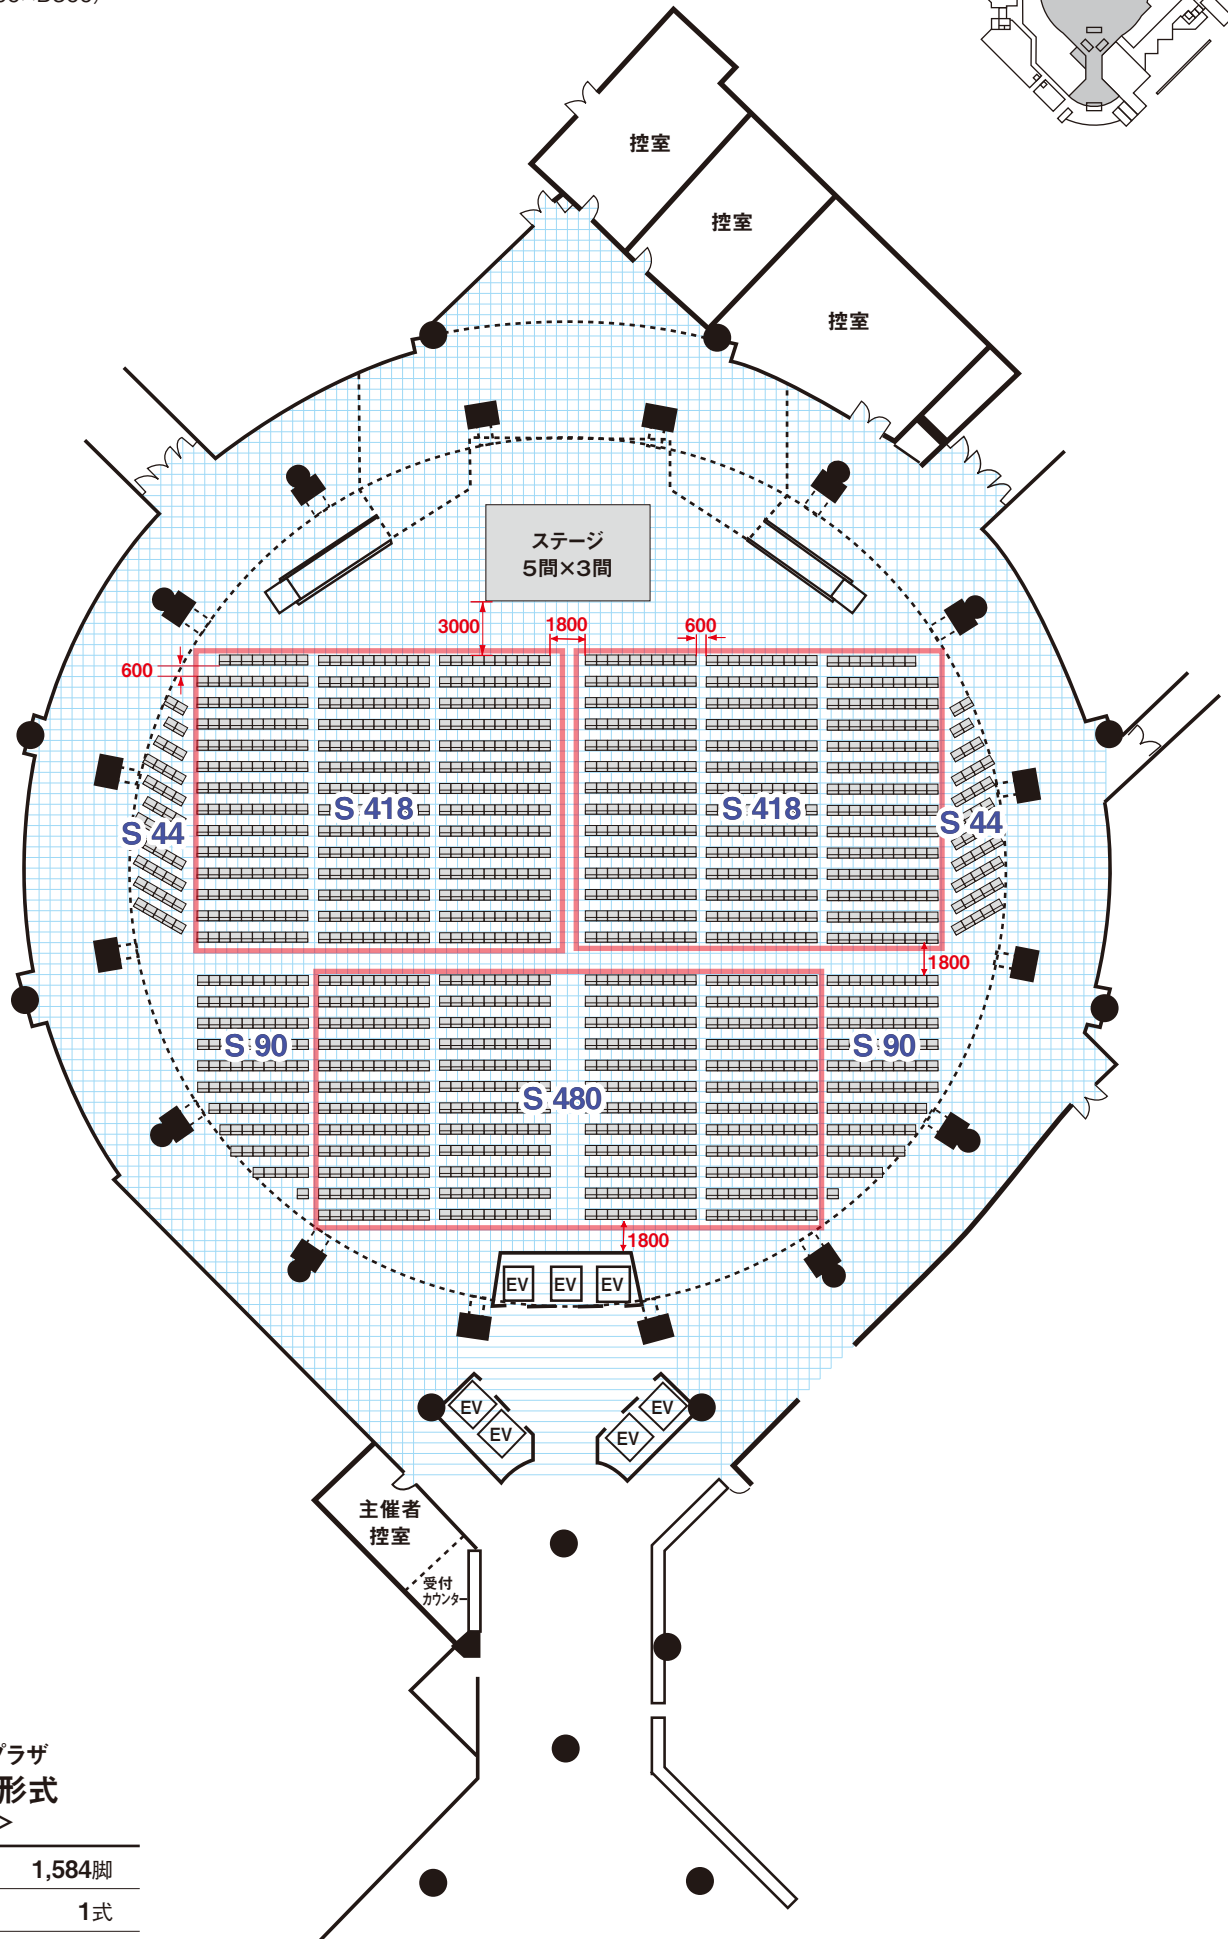


I ATRIUM PLAZA アトリウムプラザ

■ S=イス (W500×D500)

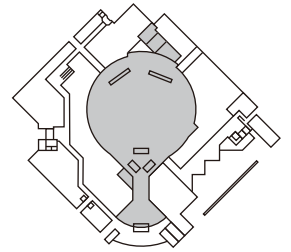

アトリウムプラザ
シアター形式
<パトン図>

イス	1,584脚
ステージ	1式