


エキジビションスペース 2 (平面図)

イベント展示会向けサンプルレイアウト

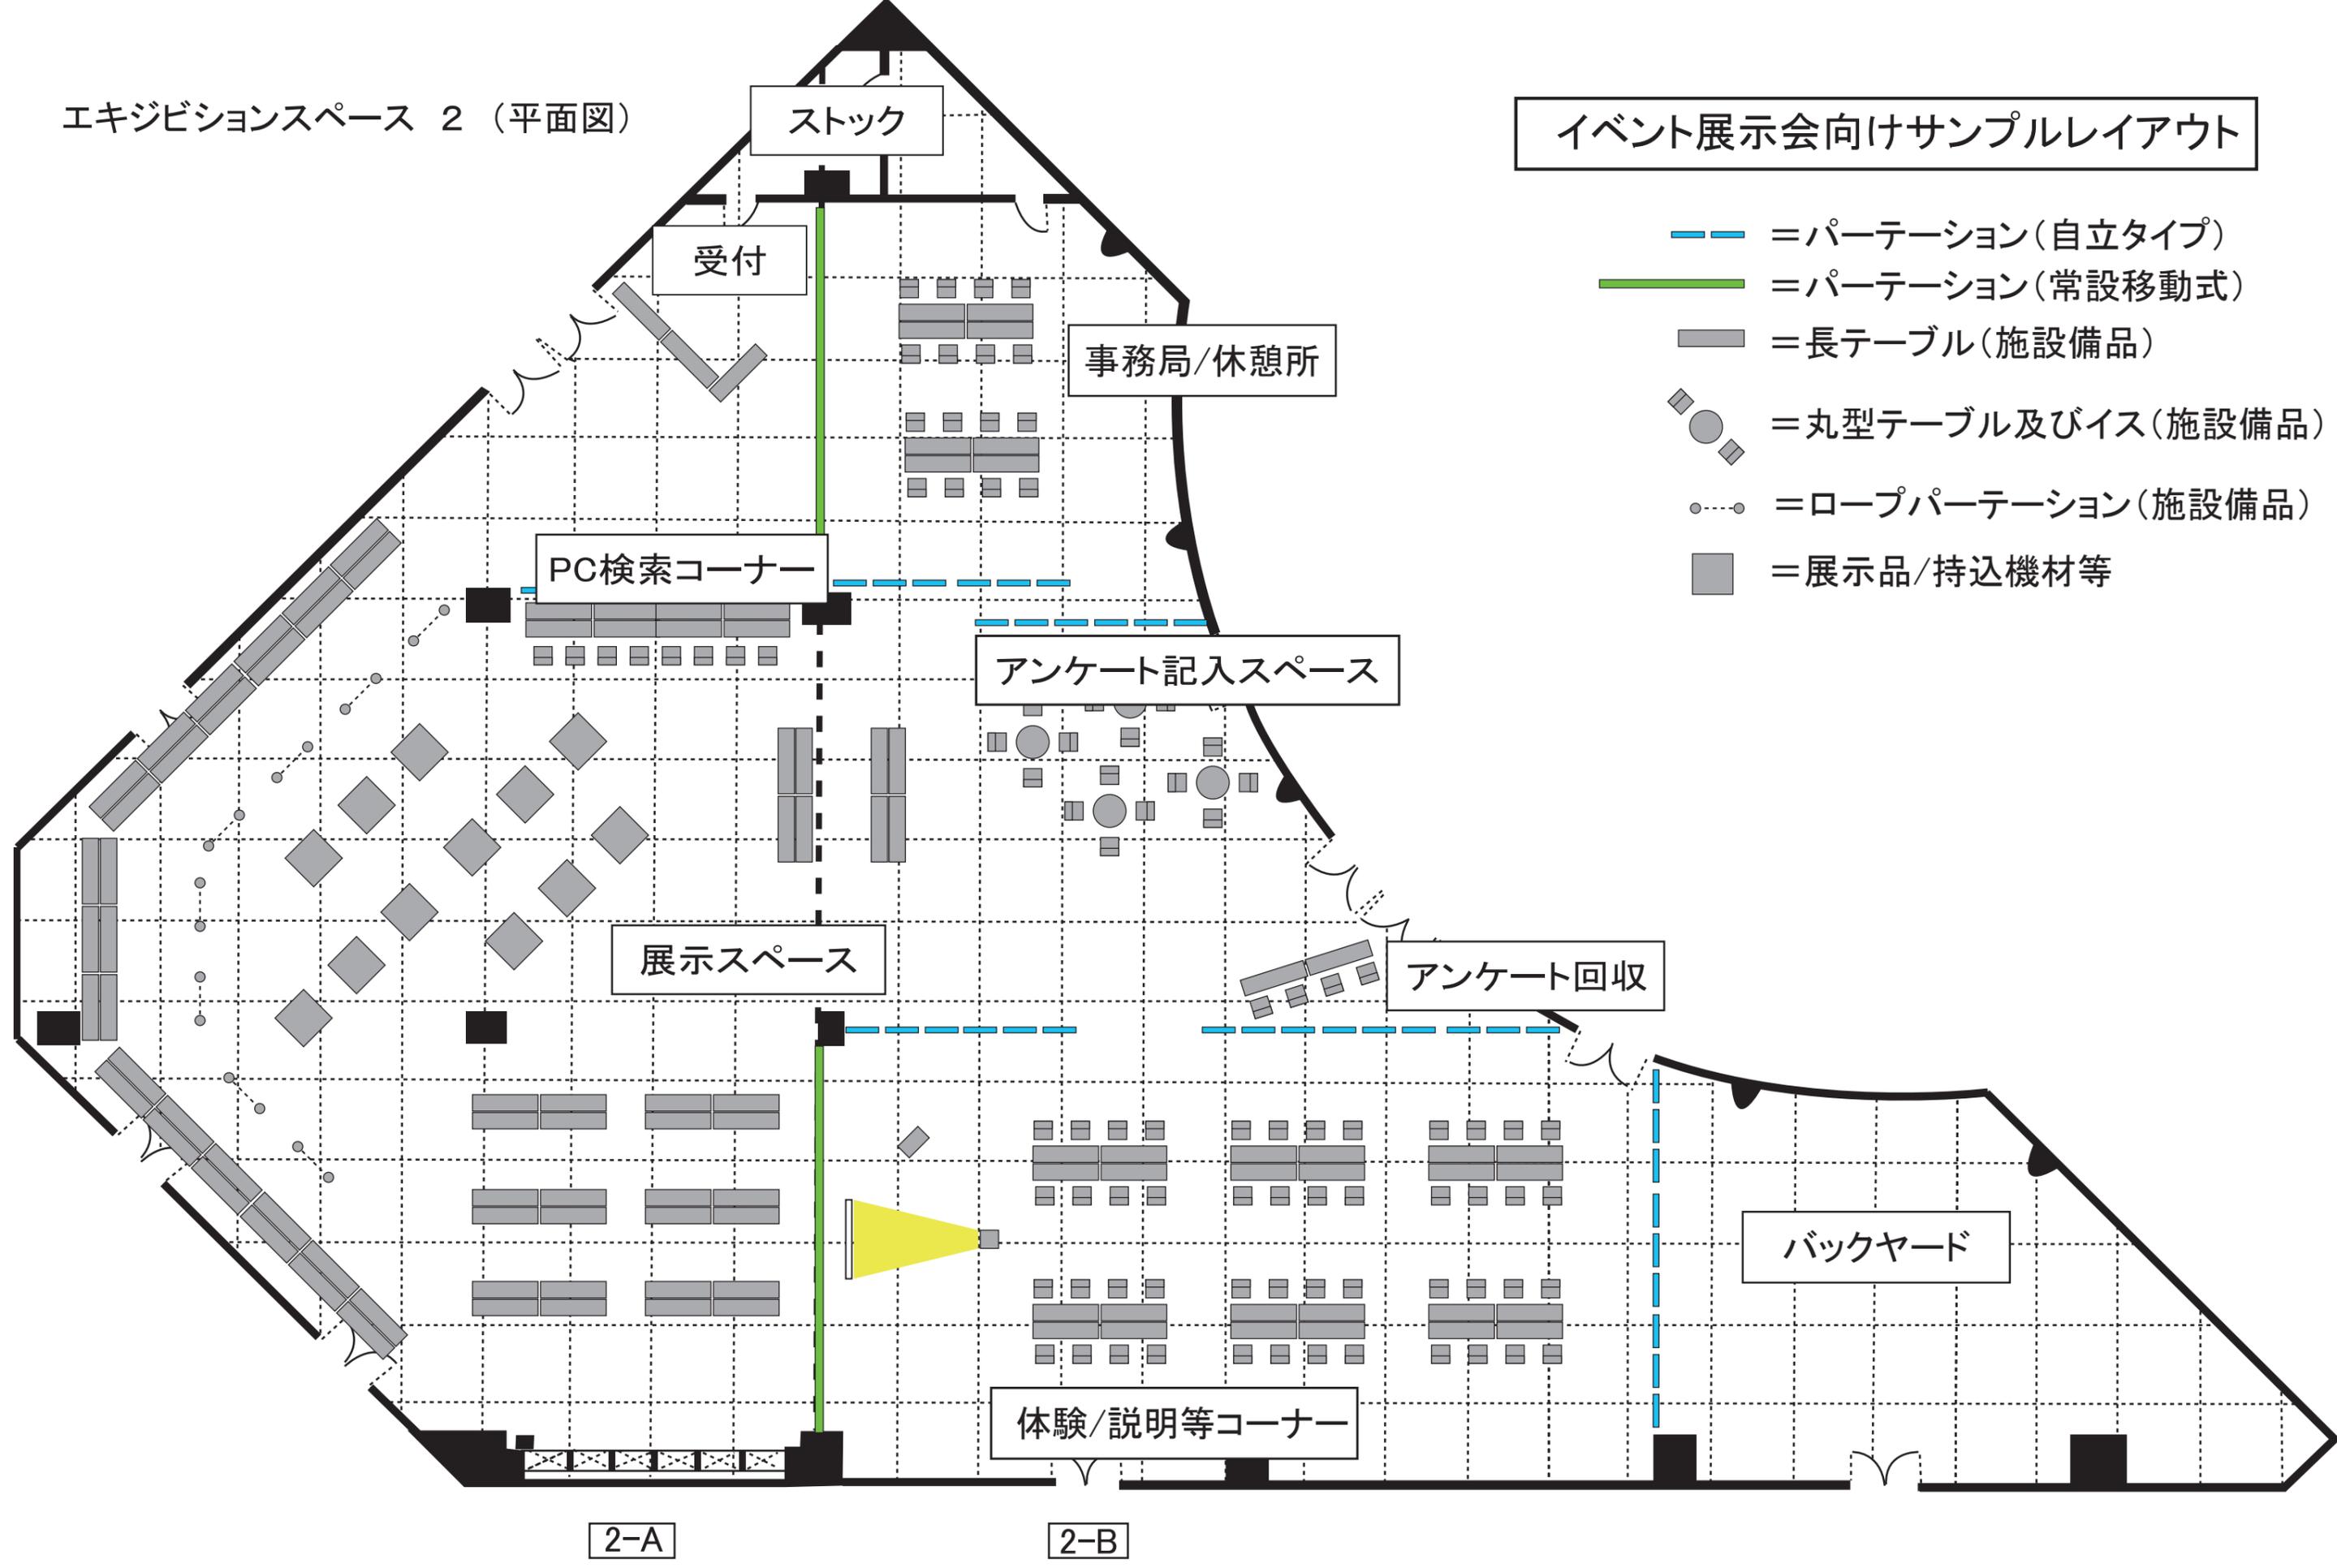

- = パーテーション(自立タイプ)
- = パーテーション(常設移動式)
- = 長テーブル(施設備品)
- = 丸型テーブル及びイス(施設備品)
- ... = ロープパーテーション(施設備品)
- = 展示品/持込機材等

2-A

2-B